



## VALSTYBINĖS MIŠKŲ TARNYBOS DIREKTORIUS

## ĮSAKYMAS

DĖL VĮ VALSTYBINIŲ MIŠKŲ URĖDIJOS PATIKĖJIMO TEISE VALDOMŲ  
DUBRAVOS REGIONINIO PADALINIO ADMINISTRUOJAMŲ MIŠKŲ VIDINĖS  
MIŠKOTVARKOS PROJEKTO KEITIMO

2026 m. \_\_\_\_\_ d. \_\_\_\_\_ Nr. \_\_\_\_\_  
Kaunas

Vadovaudamasis Lietuvos Respublikos miškų įstatymo 14 straipsnio 3 dalimi ir Vidinės miškotvarkos projektų rengimo taisyklių, patvirtintų Lietuvos Respublikos aplinkos ministro 2006 m. rugsėjo 1 d. įsakymu Nr. D1-406 „Dėl Miškų tvarkymo schemų ir Vidinės miškotvarkos projektų rengimo taisyklių patvirtinimo“, 42 - 44 punktais:

1. T v i r t i n u VĮ Valstybinių miškų urėdijos patikėjimo teise valdomų Dubravos regioninio padalinio administruojamų miškų vidinės miškotvarkos projekto keitimą.

2. N u r o d a u :

2.1. vidinės miškotvarkos projekto keitimą paskelbti Valstybinės miškų tarnybos interneto svetainėje;

2.2. patvirtintą vidinės miškotvarkos projekto keitimą registruoti Valstybinės miškų tarnybos Vidinės miškotvarkos projektų registre.

3. VĮ Valstybinių miškų urėdijos patikėjimo teise valdomų Dubravos regioninio padalinio administruojamų miškų vidinės miškotvarkos projekto keitimas saugomas Valstybinės miškų tarnybos archyve Pramonės pr. 11A, Kaunas.

Šis įsakymas per vieną mėnesį nuo jo gavimo dienos gali būti skundžiamas Valstybinei miškų tarnybai (Pramonės pr. 11a, 51327 Kaunas) ar Lietuvos Respublikos aplinkos ministerijai (A. Jakšto g. 4, 01105 Vilnius) Lietuvos Respublikos viešojo administravimo įstatymo nustatyta tvarka arba Lietuvos administracinių ginčų komisijai (A. Goštauto g. 12-100, 01108 Vilnius) Lietuvos Respublikos ikiteisminio administracinių ginčų nagrinėjimo tvarkos įstatymo nustatyta tvarka arba tiesiogiai bet kuriems Regionų administracinio teismo rūmams (per Lietuvos teismų elektroninių paslaugų portalą <https://e.teismas.lt> arba adresu: Žygimantų g. 2, 01102 Vilnius arba A. Mickevičiaus 8A, 44312 Kaunas arba Galinio Pylimo g. 9, 91230 Klaipėda arba Dvaro g. 80, 76298 Šiauliai arba Respublikos g. 62, 35158 Panevėžys) Lietuvos Respublikos administracinių bylų teisenos įstatymo nustatyta tvarka.

Direktorius

Mindaugas Tarnauskas

## DETALŪS METADUOMENYS

<b>Dokumento sudarytojas (-ai)</b>	Valstybinė miškų tarnyba 302471705, Pramonės pr. 11A, LT-51327 Kaunas
<b>Dokumento pavadinimas (antraštė)</b>	DĖL VI VALSTYBINIŲ MIŠKŲ URĖDIJOS PATIKĖJIMO TEISE VALDOMŲ DUBRAVOS REGIONINIO PADALINIO ADMINISTRUOJAMŲ MIŠKŲ VIDINĖS MIŠKOTVARKOS PROJEKTO KEITIMO
<b>Dokumento registracijos data ir numeris</b>	2026-06-18 Nr. V-248
<b>Dokumento gavimo data ir dokumento gavimo registracijos numeris</b>	–
<b>Dokumento specifikacijos identifikavimo žymuo</b>	ADOC-V1.0
<b>Parašo paskirtis</b>	Pasirašymas
<b>Parašą sukūrusio asmens vardas, pavardė ir pareigos</b>	Mindaugas Tarnauskas, Direktorius
<b>Sertifikatas išduotas</b>	Mindaugas Tarnauskas LT
<b>Parašo sukūrimo data ir laikas</b>	2026-06-18 14:58:55 (GMT+03:00)
<b>Parašo formatas</b>	XAdES-T
<b>Laiko žymoje nurodytas laikas</b>	2026-06-18 14:59:11 (GMT+03:00)
<b>Informacija apie sertifikavimo paslaugų teikėją</b>	SK ID Solutions EID-Q 2021E, SK ID Solutions AS EE
<b>Sertifikato galiojimo laikas</b>	2025-08-23 19:14:07 – 2030-08-23 23:59:59
<b>Informacija apie būdus, naudotus metaduomenų vientisumui užtikrinti</b>	"Registravimas" paskirties metaduomenų vientisumas užtikrintas naudojant "RCSC IssuingCA-2, VI Registru Centras - i.k. 124110246 LT" išduotą sertifikatą "DBSIS, Informatikos ir ryšių departamentas prie Lietuvos Respublikos vidaus reikalų ministerijos, į.k.188774822 LT", sertifikatas galioja nuo 2025-05-16 11:31:08 iki 2028-05-15 11:31:08
<b>Pagrindinio dokumento priedų skaičius</b>	–
<b>Pagrindinio dokumento priedamų dokumentų skaičius</b>	–
<b>Priedamo dokumento sudarytojas (-ai)</b>	–
<b>Priedamo dokumento pavadinimas (antraštė)</b>	–
<b>Priedamo dokumento registracijos data ir numeris</b>	–
<b>Programinės įrangos, kuria naudojantis sudarytas elektroninis dokumentas, pavadinimas</b>	DBSIS, versija 3.5.90.5
<b>Informacija apie elektroninio dokumento ir elektroninio (-ių) parašo (-ų) tikrinimą (tikrinimo data)</b>	Atitinka specifikacijos keliamus reikalavimus. Visi dokumente esantys elektroniniai parašai galioja (2026-06-18 15:15:22)
<b>Paieškos nuoroda</b>	–
<b>Papildomi metaduomenys</b>	Nuorašą suformavo 2026-06-18 15:15:22 DBSIS

**VALSTYBĖS ĮMONĖS VALSTYBINIŲ MIŠKŲ URĖDIJOS  
PATIKĖJIMO TEISE VALDOMŲ  
DUBRAVOS REGIONINIO PADALINIO  
ADMINISTRUOJAMŲ MIŠKŲ  
VIDINĖS MIŠKOTVARKOS PROJEKTO**

**KEITIMAS**

Patvirtinta: Valstybinės miškų tarnybos  
direktoriaus 2026 m. d.  
įsakymu Nr.

**VALSTYBĖS ĮMONĖS VALSTYBINIŲ MIŠKŲ URĖDIJOS  
PATIKĖJIMO TEISE VALDOMŲ  
DUBRAVOS REGIONINIO PADALINIO  
ADMINISTRUOJAMŲ MIŠKŲ  
VIDINĖS MIŠKOTVARKOS PROJEKTO  
KEITIMAS**

**Projekto rengėjas: Valstybės įmonė Valstybinių miškų urėdija**

Miškotvarkos direktorius

Martas Lynikas

Miškotvarkos skyriaus vadovas

Nerijus Pivoriūnas

Kaunas, 2026 m.



VĮ Valstybinių miškų urėdija  
Pramonės pr. 11a, LT-51327 Kaunas  
Telefonas: +370 5 273 4021

# **VĮ VALSTYBINIŲ MIŠKŲ URĖDIJOS PATIKĖJIMO TEISE VALDOMŲ DUBRAVOS REGIONINIO PADALINIO ADMINISTRUOJAMŲ MIŠKŲ VIDINĖS MIŠKOTVARKOS PROJEKTO KEITIMAS**

## **SANTRAUKA**

Valstybės įmonės Valstybinių miškų urėdijos Dubravos regioninio padalinio vidinės miškotvarkos projektas patvirtintas Valstybinės miškų tarnybos direktoriaus 2024 m. gegužės 17 d. įsakymu V-169.

Vidinės miškotvarkos projekto keitimas vykdomas vadovaujantis Vidinės miškotvarkos projektų rengimo taisyklių, patvirtintų Lietuvos Respublikos aplinkos ministro 2006 m. rugsėjo 1 d. įsakymu Nr. D1-406, 40.8. punktu - planuojamas rekreacinių objektų įrengimas miškuose, siekiant juos pritaikyti visuomenės poreikiams.

Į šį vidinės miškotvarkos projekto keitimą integruojami parengto „Barsukynės tako mažosios architektūros elementų projektiniai pasiūlymai“ projekto sprendiniai, apimantys Dubravos regioninio padalinio Ežerėlio girininkijos 86 miško kvartalo teritoriją. Keičiamas vidinės miškotvarkos projekto sudedamosios dalies – Rekreacinės dalies 3.1. skyrius „Projektuojama rekreacinė infrastruktūra“. Šio projekto keitimo tikslas – papildyti vidinės miškotvarkos projektą projektuojamu nauju rekreaciniu objektu – taku.

## TURINYS

ĮVADAS	5
1. OBJEKTO CHARAKTERISTIKA	6
2. PROJEKTUOJAMA REKREACINĖ INFRASTRUKTŪRA	7
PRIEDAI	8
1. Projektuojamo „Barsukynės“ tako vizualizacija 1:2500	9
2. Barsukynės tako mažosios architektūros elementų projektiniai pasiūlymai	10
Procedūrų dokumentai	15

## ĮVADAS

Svarbiausi miškų ūkio tikslai, šalia kitų, yra šie: miško išteklių išsaugojimas ir gausinimas vadovaujantis visuotinai pripažintais tvaraus ir subalansuoto miškų ūkio principais, visuomenės informavimas apie miškų urėdijos miškus, jų būklę ir tvarkymą, racionalus, miškų ekosistemų tvarumo užtikrinimas, biologinės įvairovės išsaugojimas ir gausinimas, ūkininkavimo saugomų teritorijų miškuose reglamentavimas pagal šių teritorijų tikslus bei uždavinius.

Šiuo metu galiojantis valstybės įmonės Valstybinių miškų urėdijos Dubravos regioninio padalinio vidinės miškotvarkos projektas patvirtintas Valstybinės miškų tarnybos direktoriaus 2024 m. gegužės 17 d. įsakymu V-169.

Vidinės miškotvarkos projekto keitimas vykdomas vadovaujantis Vidinės miškotvarkos projektų rengimo taisyklių, patvirtintų Lietuvos Respublikos aplinkos ministro 2006 m. rugsėjo 1 d. įsakymu Nr. D1-406, 40.8 punktu – *planuojamas rekreacinių objektų įrengimas miškuose, siekiant juos pritaikyti visuomenės poreikiams*.

**Šio vidinės miškotvarkos projekto keitimo tikslas** – papildyti vidinės miškotvarkos projektą projektuojamu nauju rekreaciniu objektu – taku.

Šio vidinės miškotvarkos projekto keitimo sprendiniais projekte patvirtintos kirtimų normos nekeičiamos.

Vidinės miškotvarkos projekto keitimą rengė Ūkinių priemonių projektavimo skyriaus specialistas K. Malevskis.

## 1. OBJEKTO CHARAKTERISTIKA

Projektuojama teritorija yra Kauno apskrities Kauno rajono savivaldybėje, VĮ Valstybinių miškų urėdijos Dubravos regioninio padalinio Ežerėlio girininkijoje 86 miško kvartale. Detali objekto lokalizacija pateikiama šio vidinės miškotvarkos projekto keitimo grafinėje dalyje.

Projektuojamas takas šalia Kačerginės miestelio prasidės prie V. Mykolaičio–Putino skulptūrų parko ir ves per mišką link „Barsukynės“ poilsio vietos tvariai panaudojant esamos infrastruktūros elementus – esamą miško keliuką. Už įrengimą ir priežiūrą bus atsakinga Kauno rajono savivaldybės administracijos Kačerginės seniūnija.

Projektuojamo tako ilgis – apie 350 metrų. Lygiagrečiai šalia tako bus įrengiamas apšvietimas, kas 20 metrų montuojami rudos spalvos parko šviestuvai, analogiškai tokiems kokie yra Kačerginės miestelyje. Tako pusiaukelėje įrengiamas suoliukas, tako pradžioje - informacinė rodyklė.



1 pav. Tako centrinėje dalyje, projektuojamo mažosios architektūros elemento - suoliuko, skirto lankytojų poilsiui vieta.

## 2. PROJEKTUOJAMA REKREACINĖ INFRASTRUKTŪRA

Siekiant sudaryti geresnes sąlygas visuomenės poilsiui ir užtikrinti darnų rekreacinės infrastruktūros vystymą, planuojama įrengti naują rekreacinį objektą (taką, nedidelės apimties viešajai rekreacijai skirtą mažąją architektūrą). Taką su mažąją architektūra planuojama įrengti VĮ VMU patikėjimo teise valdomų Dubravos regioninio padalinio Ežerėlio girininkijos administruojamame 86 miško kvartale. Naujo rekreacinio objekto įrengimas tenkintų visuomenės poilsio ir sveikatinimo poreikius, sudarytų sąlygas saugiam poilsiui gamtoje, skatintų turizmą, taip pat leistų geriau valdyti lankytojų srautus. Visų rekreacinių įrenginių sprendinių aprašai pateikiami atitinkamuose brėžiniuose.

Visi techniniai sprendiniai atitiks galiojančius LR reglamentus, normas bei įstatymus. Projektuojama rekreacinio objekto infrastruktūra pateikiama 1 lentelėje.

1 lentelė. Projektuojama tako rekreacinė infrastruktūra

Kvartalas	Sklypas	Projektuojama rekreacinė infrastruktūra	Pastabos
<i>Ežerėlio girininkija</i>			
86	4, 6	Takas	Bendras tako ilgis – apie 350 m. Takui įrengiamas apšvietimas, kas 20 metrų montuojami rudos spalvos parko šviestuvai.
86	4	Informacinė rodyklė	
86	4	Suolas	




2 pav. Takas projektuojamas panaudojant esamos infrastruktūros elementus – esamą miško keliuką.

# **PRIEDAI**

VĮ VALSTYBINIŲ MIŠKŲ UREDIJOS DUBRAVOS REGIONINIS PADALINYS  
EŽERĖLIO GIRININKIJA

**PROJEKTUOJAMAS "BARSUKYNĖS" TAKAS**

M 1 : 2500

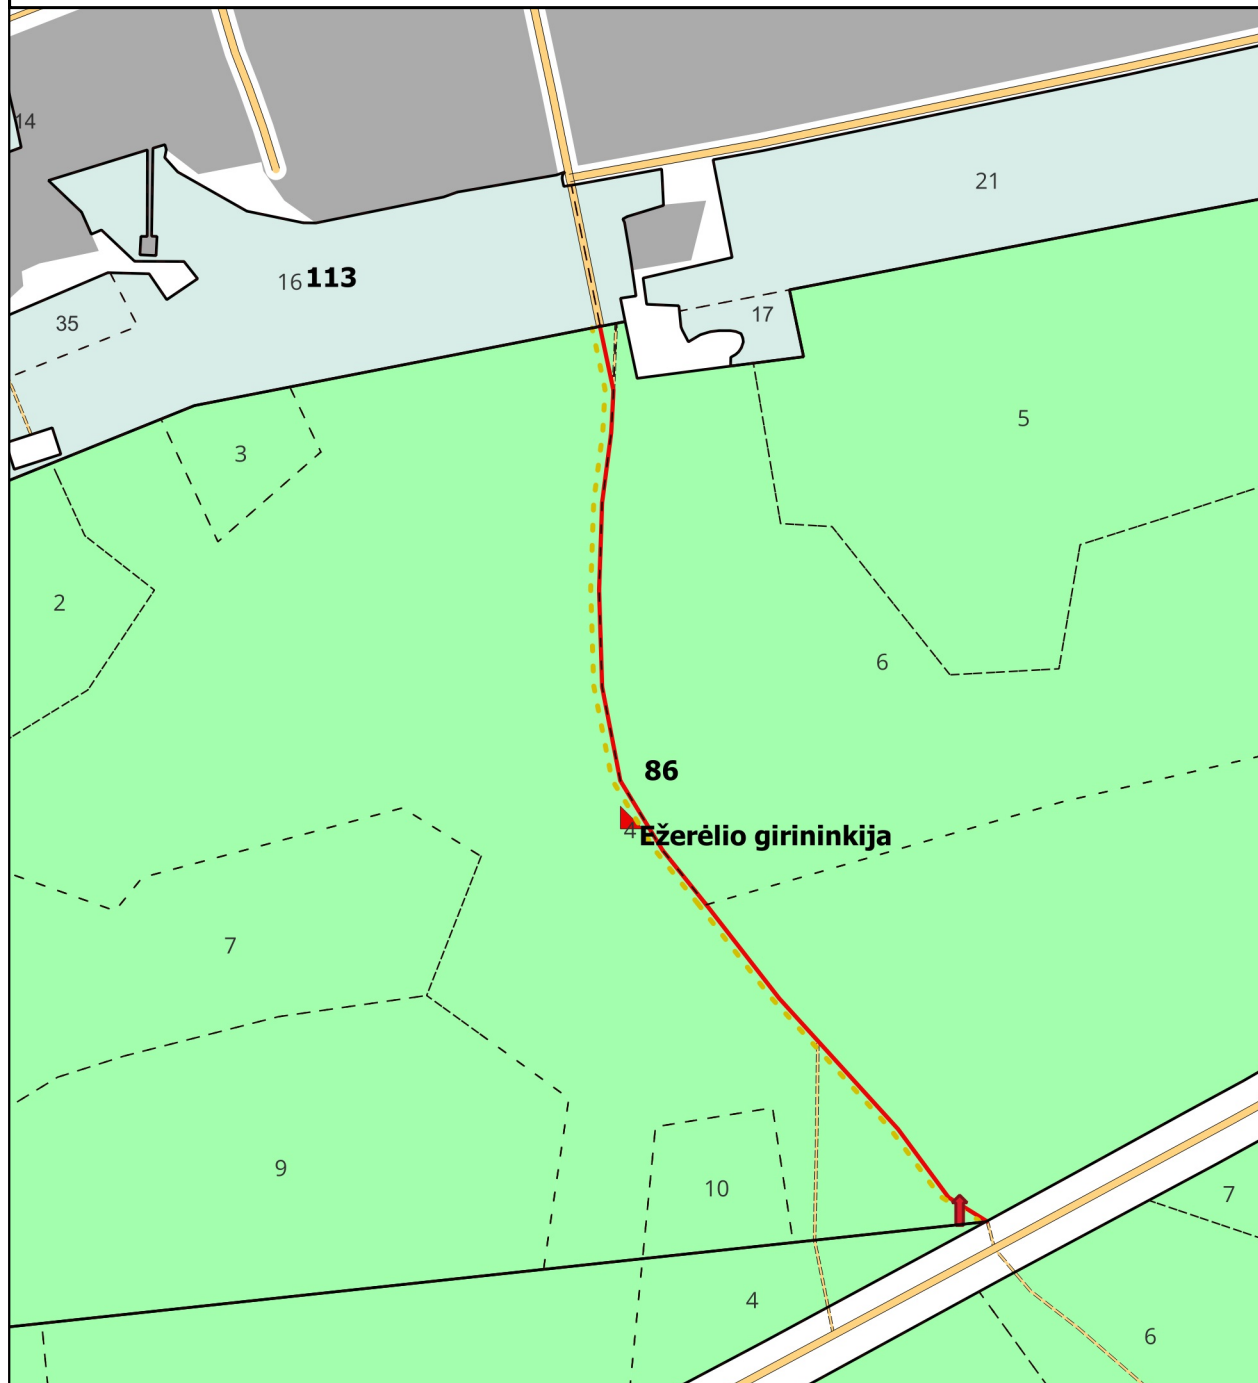


**SUTARTINIAI ŽENKLAI**

- |  |                             |
|--|-----------------------------|
| Taksaciniai miško sklypai                | Valstybinės reikšmės miškai |
| Girininkijų ribos                        | Kitų naudotojų miškai       |
| Kvartalinės linijos                      | Informacinė rodyklė         |
| Užstatyta teritorija                     |                             |
| Projektuojamas takas                     |                             |
| Kas 20 metrų montuojami parko šviestuvai |                             |
| Suoliuko vieta                           |                             |

BARSUKYNĖS TAKO  
MAŽOSIOS ARCHITEKTŪROS ELEMENTŲ  
PROJEKTINIAI PASIŪLYMAI



# BARSUKYNĖS TAKO MAŽOSIOS ARCHITEKTŪROS ELEMENTŲ IŠDĖSTYMO SCHEMA M 1:5 000

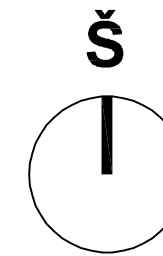


NR.1 (INFORMACINĖS  
RODYKLĖS VIETA)  
x=6088400  
y=481374

NR.2 (SUOLIUKO PABAIGA)  
x=6088208  
y=481400

NR.3 (SUOLIUKO PRADŽIA)  
x=6088193  
y=481410

NR.4 (INFORMACINĖS  
RODYKLĖS VIETA)  
x=6088082  
y=481508

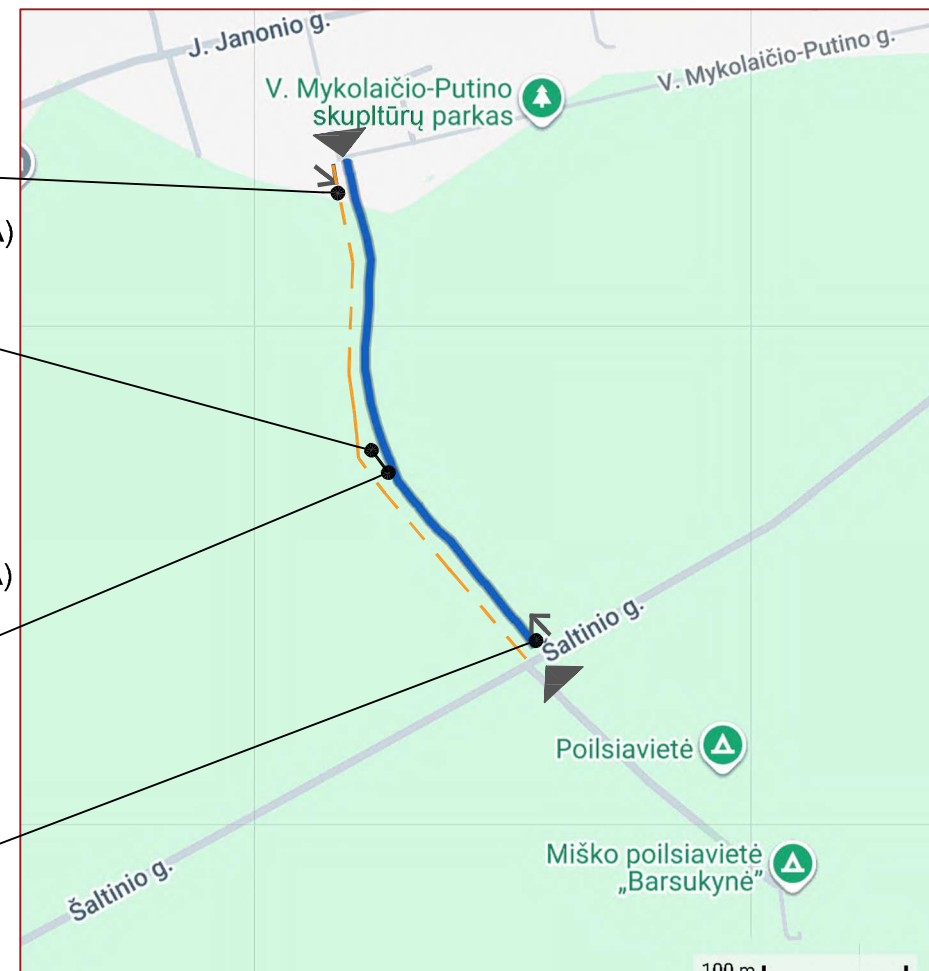

### SUTARTINIAI ŽYMĖJIMAI

BARSUKYNĖS TAKAS (~400m)  
 PAGRINDINIAI PATEKIMAI Į TRASĄ


### PROJEKTUOJAMI MAŽOSIOS ARCHITEKTŪROS ELEMENTAI

SUOLIUKAS  
 INFORMACINĖ RODYKLĖ  
 KAS 20 METRŲ MONTUOJAMI  
PARKO ŠVIESTUVAI  
(ANALOGIŠKI KAIP KAČERGINĖS MIESTELYJE.  
SPALVA- RUDA)


PASTABA: BRĖŽINYJE PATEIKTOS KOORDINATĖS YRA ORIENTACINĖS- BŪTINA TIKSLINTI VIETOJE.

Atestato Nr.	INDIVIDUALI PROJEKTAVIMO VEIKLA <small>ARCHITEKTĖ LAURA JOCIENĖ / MOB. TEL. +370 69 808 678 / LAURA.SALVYTE@GMAIL.COM</small>			BARSUKYNĖS TAKO MAŽOSIOS ARCHITEKTŪROS ELEMENTŲ IŠDĖSTYMO SCHEMA		
	Architektas	L. Jocienė	2025	Brėžinys MAŽOSIOS ARCHITEKTŪROS ELEMENTŲ IŠDĖSTYMO SCHEMA M 1:10 000	Laida:	0
			2025			
Etapas	Užsakovas:			Brėžinio žymuo:	Lapas	Lapų:
IN				KS-25-PP-0	1	1



INFROMACINĖ RODYKLĖ PRIE V. MYKOLAIČIO-PUTINO G.  
VAIZDAS IŠ PRIEKIO

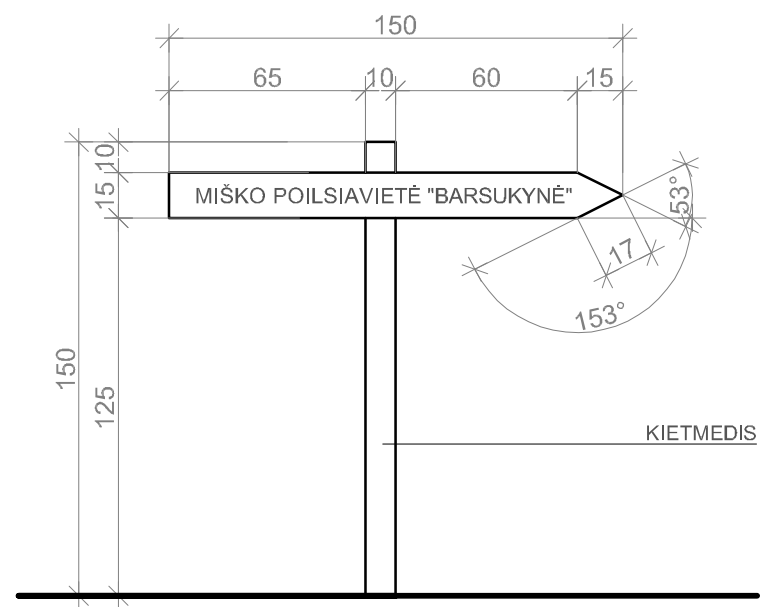

INFROMACINĖ RODYKLĖ PRIE ŠALTINIO G.  
VAIZDAS IŠ PRIEKIO

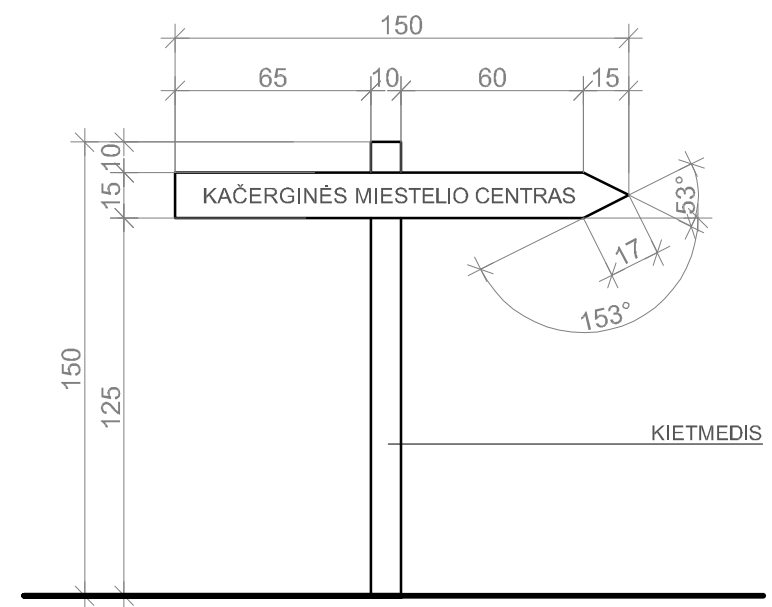

Atestato Nr.	 INDIVIDUALI PROJEKTAVIMO VEIKLA <small>ARCHITEKTĖ LAURA JOCIENĖ / MOB. TEL. +370 69 808 678 / LAURA.SALVYTE@GMAIL.COM</small>			BARSUKYNĖS TAKO MAŽOSIOS ARCHITEKTŪROS ELEMENTŲ IŠDĖSTYMO SCHEMA		
	Architektas	L. Jocienė	2025	Brėžinys	Laida:	0
			2025			
Etapas	Užsakovas:			Brėžinio žymuo:	Lapas	Lapų:
IN				KS-25-PP-0	1	1

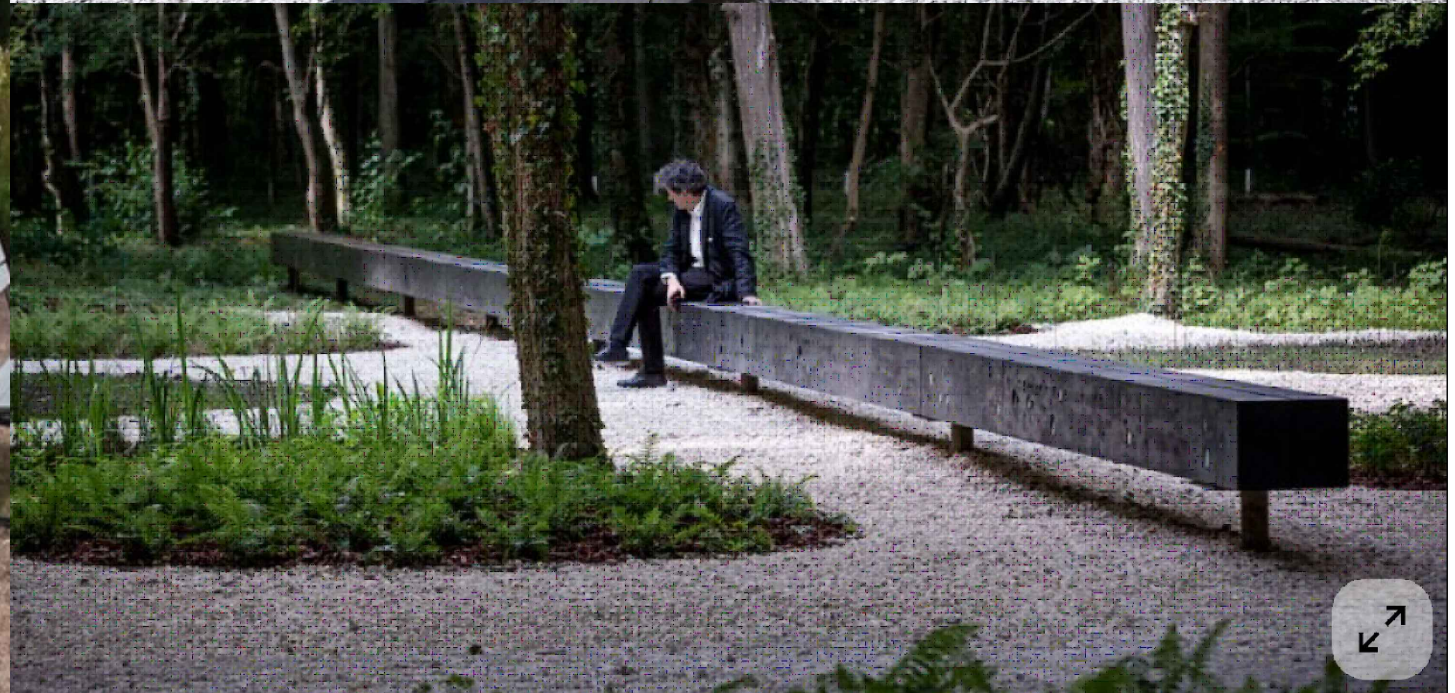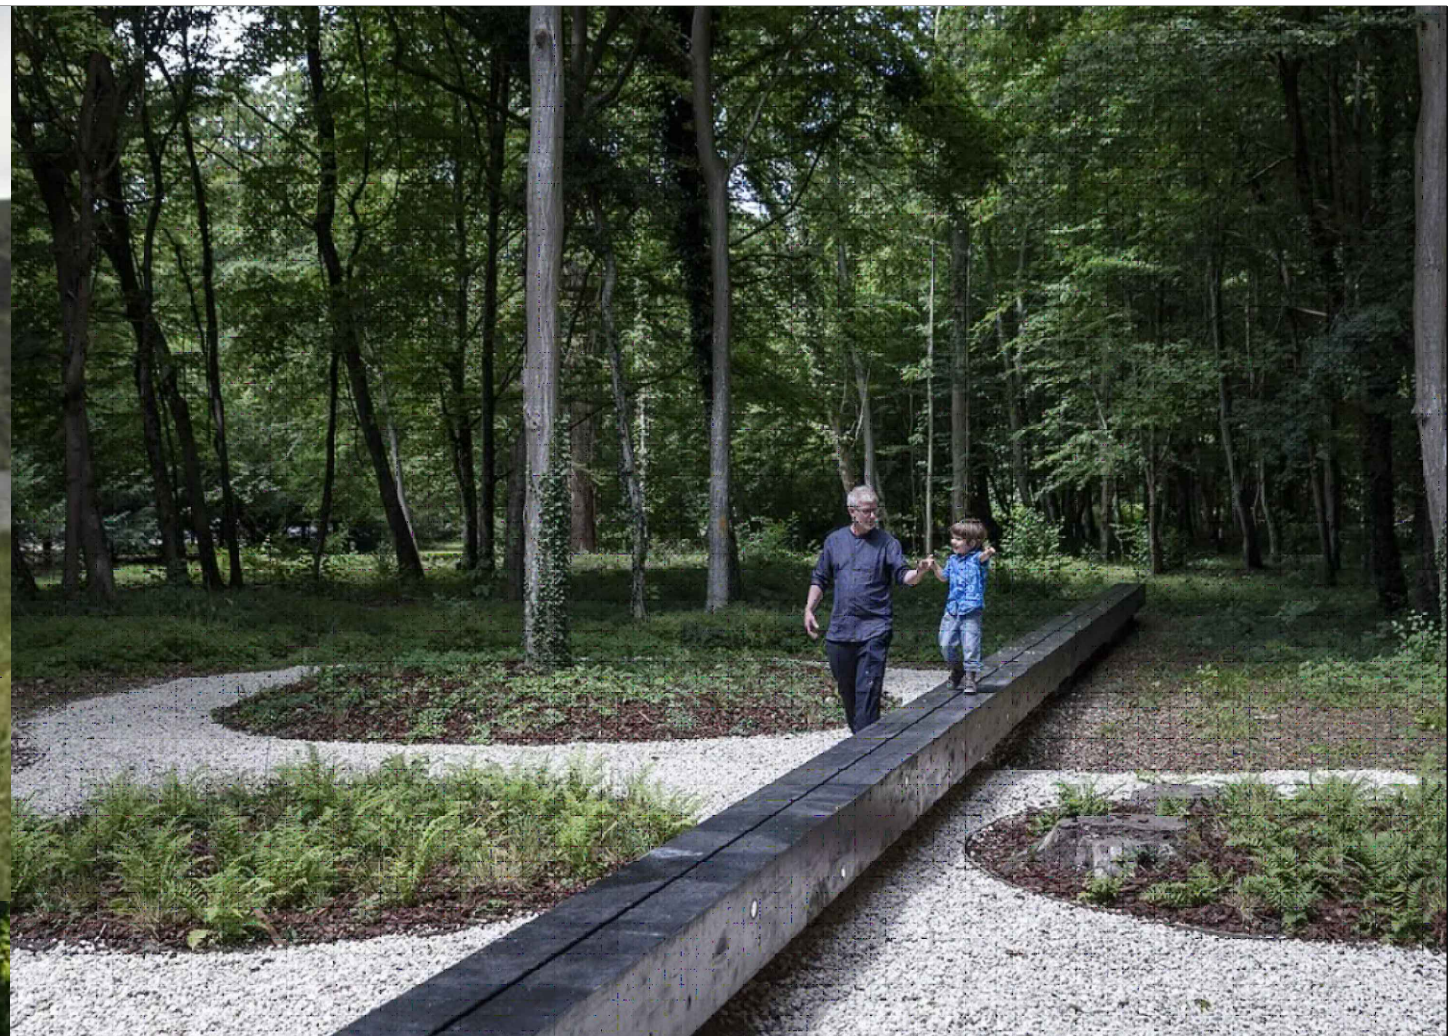


Atestato Nr.	 INDIVIDUALI PROJEKTAVIMO VEIKLA <small>ARCHITEKTE LAURA JOCIENĖ / MOB. TEL. +370 69 808 678 / LAURA.SALVYTE@GMAIL.COM</small>			<b>BARSUKYNĖS TAKO          MAŽOSIOS ARCHITEKTŪROS ELEMENTŲ          IŠDĖSTYMO SCHEMA</b>		
	Architektas	L. Jocienė	2025	Brėžinys	Laida:	0
			2025		SUOLIUKŲ PAVYZDŽIAI	
Etapas	Užsakovas:			Brėžinio žymuo:	Lapas	Lapų:
IN				KS-25-PP-0	1	1




MIŠKO SUOLIUKO FOTOMONTAŽAS


VAIZDAS IŠ VIRŠAUS

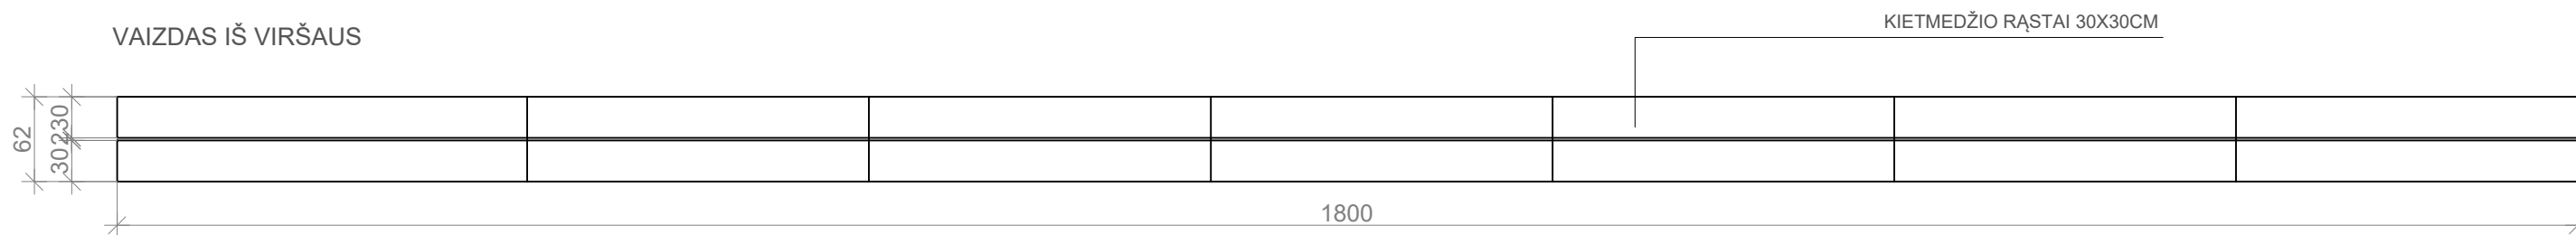

VAIZDAS IŠ PRIEKIO

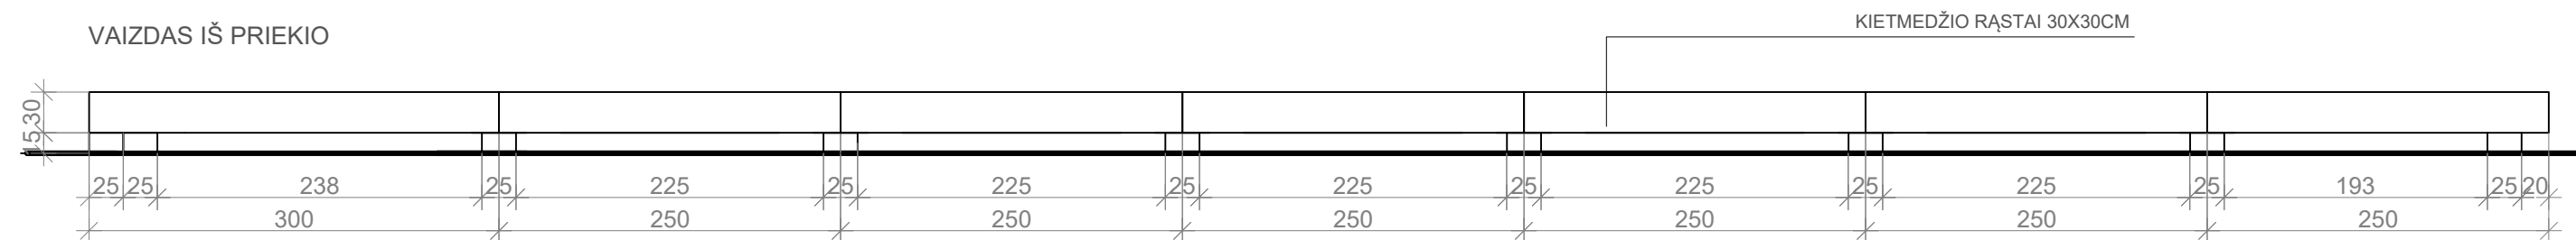

VAIZDAS IŠ ŠONO

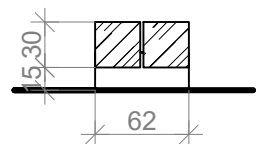

VAIZDAS IŠ ŠONO



Atestato Nr.	 INDIVIDUALI PROJEKTAVIMO VEIKLA <small>ARCHITEKTĖ LAURA JOCIENĖ/ MOB. TEL.+370 69 808 678/ LAURA.SALVYTE@GMAIL.COM</small>		BARSUKYNĖS TAKO MAŽOSIOS ARCHITEKTŪROS ELEMENTŲ IŠDĖSTYMO SCHEMA		
	Architektas	L. Jocienė	2025	Brėžinys	Laida:
			2025	SUOLIUKO FOTOMONTAŽAS IR BRĖŽINIAI	0
Etapas	Užsakovas:			Brėžinio žymuo:	Lapas
IN				KS-25-PP-0	Lapų:
					1
					1

# **PROCEDŪRŪ DOKUMENTAI**

< Atgal į sąrašą

## INFORMACINIS PRANEŠIMAS APIE RENGIAMĄ VALSTYBĖS ĮMONĖS VALSTYBINIŲ MIŠKŲ URĖDIJOS DUBRAVOS REGIONINIO PADALINIO VIDINĖS MIŠKOTVARKOS PROJEKTO KEITIMĄ

2026 04 21

Visuomenė kviečiama susipažinti su baigiamu rengti valstybės įmonės Valstybinių miškų urėdijos patikėjimo teise valdomų Dubravos regioninio padalinio administruojamų miškų vidinės miškotvarkos projekto keitimu.

Projekto tikslas – papildyti vidinės miškotvarkos projektą projektuojamu nauju rekreaciniu objektu – taku.

Projekto rengėjas – Valstybės įmonė Valstybinių miškų urėdija, Pramonės pr. 11A, Kaunas, tel. +370 5 273 4021, el. paštas [info@vmu.lt](mailto:info@vmu.lt), interneto svetainės adresas <https://vmu.lt>.

Su Projekto sprendiniais nuo 2026 m. balandžio 21 d. iki gegužės 12 d. galima susipažinti Projekto rengėjo interneto svetainėje (<https://vmu.lt/miskotvarkaprojects/>) arba darbo dienomis iki 16 val. šiais adresais:

VĮ Valstybinių miškų urėdija, Ūkinių priemonių projektavimo skyrius, Pramonės pr. 11A, Kaunas, tel. +370 62083562, el. p. [nerijus.pivoriusas@vmu.lt](mailto:nerijus.pivoriusas@vmu.lt);

VĮ Valstybinių miškų urėdijos Dubravos regioniniame padalinyje, Liepų g. 12, Girionių k., Samylų sen., LT-53102 Kauno r., tel.: +370 607 96092 el. p. [dubrava@vmu.lt](mailto:dubrava@vmu.lt).

Viešasis svarstymas. Projekto viešasis svarstymas įvyks 2026 m. gegužės mėn. 12 d. 16 val. Dubravos regioniniame padalinyje, Liepų g. 12, Girionių k., Samylų sen., LT-53102 Kauno r. Pastabas ir pasiūlymus galima teikti Projekto rengėjui aukščiau nurodytais kontaktais iki viešo svarstymo ir jo metu.

Dubravos RP vidinės miškotvarkos projekto keitimas

Dalintis  

### Panašūs įrašai

2026 04 21

INFORMACINIS PRANEŠIMAS APIE RENGIAMĄ VALSTYBĖS ĮMONĖS VALSTYBINIŲ MIŠKŲ URĖDIJOS DUBRAVOS REGIONINIO PADALINIO VIDINĖS MIŠKOTVARKOS PROJEKTO KEITIMĄ

2026 01 26

INFORMACINIS PRANEŠIMAS APIE RENGIAMĄ VALSTYBĖS ĮMONĖS VALSTYBINIŲ MIŠKŲ URĖDIJOS MAŽEIKIŲ REGIONINIO PADALINIO VIDINĖS MIŠKOTVARKOS PROJEKTO KEITIMĄ

## KAUNO MIESTO SAVIVALDYBĖ VIEŠAME AUKCIONE PARDUODA:

- Butą (bendras plotas – 51,23 kv. m, 1 aukšto mūriniam pastate) **Kuršėnų g. 22-1**, Kaune, ir šiam nekilnojajamam turtui priskirtą dalį – 370/1293 (0,0370 ha) žemės sklypo **Kuršėnų g. 22**, Kaune. Pradinė bendra pardavimo kaina – **78300 Eur**, iš kurios: pradinė nekilnojamojo turto pardavimo kaina – 60400 Eur, pradinė žemės sklypo dalies pardavimo kaina – 17900 Eur. Aukciono dalyvio registravimo mokesčio dydis – 100 Eur, garantinio įnašo dydis – 78300 Eur.
  - Butą (bendras plotas – 33,02 kv. m, 1 aukšto rąstiniam pastate) **A. Kriščiukaičio g. 7-3**, Kaune, su priklausiniu – 1/2 ūkinio pastato (1/2 nuo 19 kv. m užstatyto ploto), 1/3 kiemo statinių (lauko tualetas, kiemo aikštelė, tvora) ir šiam nekilnojajamam turtui priskirtą dalį – 95/342 (0,0095 ha) žemės sklypo **A. Kriščiukaičio g. 7**, Kaune. Pradinė bendra pardavimo kaina – **28900 Eur**, iš kurios: pradinė nekilnojamojo turto pardavimo kaina – 25600 Eur, pradinė žemės sklypo dalies pardavimo kaina – 3300 Eur. Aukciono dalyvio registravimo mokesčio dydis – 100 Eur, garantinio įnašo dydis – 28900 Eur.
  - Dalį – 310/1000 gyvenamojo namo (310/1000 nuo 123,74 kv. m bendrojo ploto, 2 aukštų rąstinis pastatas) su priklausiniu – 1/4 ūkinio pastato (1/4 nuo 29 kv. m užstatyto ploto), 310/1000 kiemo statinių (kiemo aikštelė, tvora, šulinys, lauko tualetas) ir šiam nekilnojajamam turtui priskirtą dalį – 59/244 (0,0177 ha) žemės sklypo **Vidurinėje g. 16**, Kaune. Pradinė bendra pardavimo kaina – **24900 Eur**, iš kurios: pradinė nekilnojamojo turto pardavimo kaina – 16700 Eur, pradinė žemės sklypo dalies pardavimo kaina – 8200 Eur. Aukciono dalyvio registravimo mokesčio dydis – 100 Eur, garantinio įnašo dydis – 24900 Eur.
- Turto apžiūra** – 2026-05-12, registracija į apžiūrą mob. +370 646 02602 iki 2026-05-11 16 val.
- Registravimo dalyvauti aukcionuose laikas:** pradžia – 2026-05-18 00:00:00 val., pabaiga – 2026-05-18 23:59:59 val.
- Elektroniniai aukcionai prasideda** – 2026-05-20 9:00:00 val., **baigiasi** – 2026-05-21 13:59:59 val.
- Asmuo, ketinantis dalyvauti elektroniniame aukcione, privalo užsiregistruoti į konkretų elektroninį aukcioną interneto svetainėje <https://www.eaukcionai.lt>.
- Išsami informacija apie aukcionų sąlygas [www.kaunas.lt](http://www.kaunas.lt) (Verslas ir finansai – Privatizuojami objektai) ir tel. +370 37 20 38 61, mob. +370 646 02602.

## KAUNO MIESTO SAVIVALDYBĖ VIEŠAME AUKCIONE PARDUODA:

- Butą (bendras plotas – 24,24 kv. m, 2 aukštų rąstinio pastato 1 aukšte) **Skuodo g. 23-2**, Kaune, ir šiam nekilnojajamam turtui priskirtą dalį – 84/955 (0,0084 ha) žemės sklypo **Skuodo g. 23**, Kaune. Pradinė bendra pardavimo kaina – **27920 Eur**, iš kurios: pradinė nekilnojamojo turto pardavimo kaina – 20300 Eur, pradinė žemės sklypo dalies pardavimo kaina – 7620 Eur. Aukciono dalyvio registravimo mokesčio dydis – 100 Eur, garantinio įnašo dydis – 27900 Eur.
  - Butą (bendras plotas – 29,51 kv. m, 2 aukštų rąstinio pastato 2 aukšte) **Skuodo g. 23-4**, Kaune, su bendrojo naudojimo ir šiam nekilnojajamam turtui priskirtą dalį – 102/955 (0,0102 ha) žemės sklypo **Skuodo g. 23**, Kaune. Pradinė bendra pardavimo kaina – **34320 Eur**, iš kurios: pradinė nekilnojamojo turto pardavimo kaina – 24400 Eur, pradinė žemės sklypo dalies pardavimo kaina – 9920 Eur. Aukciono dalyvio registravimo mokesčio dydis – 100 Eur, garantinio įnašo dydis – 34300 Eur.
  - Butą (bendras plotas – 24,94 kv. m, 2 aukštų rąstinio pastato 2 aukšte) **Skuodo g. 23-7**, Kaune, su bendrojo naudojimo patalpomis ir priklausiniu – 11/100 ūkinio pastato (11/100 nuo 42 kv. m užstatyto ploto) ir šiam nekilnojajamam turtui priskirtą dalį – 87/955 (0,0087 ha) žemės sklypo **Skuodo g. 23**, Kaune. Pradinė bendra pardavimo kaina – **29020 Eur**, iš kurios: pradinė nekilnojamojo turto pardavimo kaina – 21400 Eur, pradinė žemės sklypo dalies pardavimo kaina – 7620 Eur. Aukciono dalyvio registravimo mokesčio dydis – 100 Eur, garantinio įnašo dydis – 2900 Eur.
  - Gyvenamąjį namą (52,31 kv. m bendrojo ploto, 1 aukšto karkasinis pastatas) **Skuodo g. 23A**, Kaune, su ūkiniu pastatu (24 kv. m užstatyto ploto), 38/100 ūkinio pastato (38/100 nuo 42 kv. m užstatyto ploto) ir šiam nekilnojajamam turtui priskirtą dalį – 223/955 (0,0223 ha) žemės sklypo **Skuodo g. 23**, Kaune. Pradinė bendra pardavimo kaina – **40120 Eur**, iš kurios: pradinė nekilnojamojo turto pardavimo kaina – 19770 Eur, pradinė žemės sklypo dalies pardavimo kaina – 20350 Eur. Aukciono dalyvio registravimo mokesčio dydis – 100 Eur, garantinio įnašo dydis – 40100 Eur.
  - Gyvenamąjį namą (16,29 kv. m bendrojo ploto, 1 aukšto blokinius pastatas) **Tilkos g. 7A**, Kaune, su 16/100 ūkinio pastato (16/100 nuo 33 kv. m užstatyto ploto) ir šiam nekilnojajamam turtui priskirtą dalį – 114/855 (0,0114 ha) žemės sklypo **Tilkos g. 7**, Kaune. Pradinė bendra pardavimo kaina – **18791 Eur**, iš kurios: pradinė nekilnojamojo turto pardavimo kaina – 8700 Eur, pradinė žemės sklypo dalies pardavimo kaina – 10091 Eur. Aukciono dalyvio registravimo mokesčio dydis – 100 Eur, garantinio įnašo dydis – 18700 Eur.
  - Butą (bendras plotas – 40,02 kv. m, 1 aukšto rąstiniam pastate) **Tilkos g. 7-2**, Kaune, su priklausiniu – 17/100 ūkinio pastato (17/100 nuo 33 kv. m užstatyto ploto) ir šiam nekilnojajamam turtui priskirtą dalį – 143/855 (0,0143 ha) žemės sklypo **Tilkos g. 7**, Kaune. Pradinė bendra pardavimo kaina – **39991 Eur**, iš kurios: pradinė nekilnojamojo turto pardavimo kaina – 30300 Eur, pradinė žemės sklypo dalies pardavimo kaina – 9691 Eur. Aukciono dalyvio registravimo mokesčio dydis – 100 Eur, garantinio įnašo dydis – 3990 Eur.
- Turto apžiūra** – 2026-05-14, registracija į apžiūrą mob. +370 646 02602 iki 2026-05-13 16 val.
- Registravimo dalyvauti aukcionuose laikas:** pradžia – 2026-05-20 00:00:00 val., pabaiga – 2026-05-20 23:59:59 val.
- Elektroniniai aukcionai prasideda** – 2026-05-22 9:00:00 val., **baigiasi** – 2026-05-25 13:59:59 val.
- Asmuo, ketinantis dalyvauti elektroniniame aukcione, privalo užsiregistruoti į konkretų elektroninį aukcioną interneto svetainėje <https://www.eaukcionai.lt>.
- Išsami informacija apie aukcionų sąlygas [www.kaunas.lt](http://www.kaunas.lt) (Verslas ir finansai – Privatizuojami objektai) ir tel. +370 37 20 38 61, mob. +370 646 02602.

## PRANEŠIMAS DĖL KB ARKU KREDITO UNIJOS EILINIO PAKARTOTINIO VISUOTINIO NARIŲ SUSIRINKIMO PRIIMTŲ NUTARIMŲ

Vadovaudamiesi Kredito unijų įstatymo 20 str. 7 dalimi, informuojame, kad 2026 04 16 d. įvyko eilinis pakartotinis visuotinis narių susirinkimas, kuriame buvo priimti šie nutarimai:

- Vidaus audito tarnybos ataskaita už 2025 m. įvertinta teigiamai.
- Valdybos ataskaita už 2025 m. įvertinta teigiamai.
- Paskolų komiteto ataskaita už 2025 m. įvertinta teigiamai.
- Metinių finansinių ataskaitų rinkinys už 2025 m. ir pelno paskirstymo (nuostolių atlyginimo) tvarka patvirtinta;
- Patvirtinta 2026 m. pajamų išlaidų sąmata.
- Pritarta veiksmams kai kredito unijos nuosavas kapitalas mažesnis nei pajinis kapitalas (vadovaudamiesi Lietuvos Respublikos kredito unijų įstatymo 32 straipsniu, informuojame, kad KB ARKU kredito unijos nuosavas kapitalas dėl sukauptų nuostolių mažesnis negu pajinis kapitalas. Įgyvendinama įstatymo reikalavimus, kredito unija stiprins kapitalo bazę, pritraukdama tvarius pajus, bei pelninga veikla).
- Informuoti visuotinio narių susirinkimo dalyviai apie planuojamą pajinių įnašų grąžinimą ir jų mažinimą, atsižvelgiant į sukauptus nuostolius.

KB ARKU kredito unijos nariai su darbotvarkėje numatyti klausimų sprendimais, ataskaitomis bei kitais dokumentais gali susipažinti kredito unijos patalpose, adresu Jonavos g. 30, Kaunas. Asmuo, įgaliotas teikti informaciją, Administracijos vadovė Asta Raupienė, tel. +370 617 20 379, e. paštas: [asta@arku.lt](mailto:asta@arku.lt).

KB ARKU kredito unija

## VISUOMENĖS INFORMAVIMAS apie parengtą

poveikio visuomenės sveikatai vertinimo (toliau – PVSU) Ataskaitą

**Planuojamos ūkinės veiklos (PŪV) organizatorius:** UAB „Dauriusta“, direktorius Daurius Grebliauskas. Adresas: Užnerio g. 97D-1, LT-47492 Kaunas. Tel. 0 650 12 316, e. p. [dauriusta@gmail.com](mailto:dauriusta@gmail.com).

**PVSU dokumentų rengėjas:** MB „Aplinkosaugos specialistai“, Skersinės Sodų 5-oji g. 29, LT-08449 Vilnius, tel. 0 672 40 032, [www.aplinkosaugospecialistai.lt](http://www.aplinkosaugospecialistai.lt).

E. p. [tomas@aplinkosaugospecialistai.lt](mailto:tomas@aplinkosaugospecialistai.lt).

**PŪV pavadinimas ir vieta:** Įmonės UAB „Dauriusta“ vykdoma ūkinė veikla – nepavojingų atliekų tvarkymo įrenginys adresu Pelenų g. 3, Ramučių k., Karmėlavos sen., Kauno r. Įmonė surenka ir tvarko statybinių ir grovimo, medienos atliekas. PVSU Ataskaita rengiama komunalinio objekto sanitarinės apsaugos zonos (toliau – SAZ) nustatymui. Vertinama prognozuojama ūkinės veiklos tarša kvapais, fizikinė ir cheminė tarša, įvertinamas jos poveikis aplinkinėms teritorijoms bei gyventojams. Įmonė suvaldo ūkinės veiklos taršą savo veiklavietės ribose, todėl siūloma SAZ nustatyti su objekto veiklavietės sklypo ribomis.

**Viešinio procedūrų trukmė:** UAB „Dauriusta“ PVSU Ataskaitos viešinimo pradžia – 2026 m. balandžio 21 d., viešinimo procedūros pabaiga – 2026 m. gegužės 19 d.

**Su Ataskaita visuomenė gali viešai susipažinti** įmonės būstinėje adresu Užnerio g. 97D-1, LT-47492 Kaunas ir Kauno r. sav., Karmėlavos sen. administracinėse patalpose adresu Vilniaus g. 65A, Karmėlava, Kauno r. Ataskaita viešai eksponuojama laikotarpiu nuo 2026 04 21 iki 2026 05 19 darbo dienomis nuo 8 iki 17 val. Informacinis skelbimas apie parengtą PVSU Ataskaitą ir viešinimo procedūras skelbiamas Kauno r. sav., Karmėlavos sen. skelbimų lentoje.

Su UAB „Dauriusta“ ūkinės veiklos PVSU Ataskaitos santrauka galima susipažinti interneto tinklalapyje: <https://aplinkosaugospecialistai.lt/projektai/viesinimas/> (žiūr.: UAB „Dauriusta“ PVSU Ataskaitos santrauka).

**Viešo visuomenės supažindinimo su PVSU ataskaita susirinkimas įvyks** 2026 05 05, nuo 17 iki 18 val. Kauno r. sav., Karmėlavos sen. administracinėse patalpose adresu Vilniaus g. 65A, Karmėlava, Kauno r.

Visuomenė pasiūlymus PVSU Ataskaitos klausimais gali teikti iki viešo visuomenės supažindinimo su PVSU Ataskaita susirinkimo 2026 05 05 ir 10 d. d. po viešo visuomenės supažindinimo su Ataskaita. Visuomenės supažindinimo su Ataskaita sąlygos po viešo visuomenės supažindinimo su PVSU Ataskaita bus skelbiamos Kauno r. sav., Karmėlavos sen. skelbimų lentoje adresu Vilniaus g. 65A, Karmėlava, Kauno r.

**Pasiūlymus PVSU ataskaitos klausimais visuomenė gali teikti:** asmeniškai ir reg. laišku – MB „Aplinkosaugos specialistai“, Skersinės Sodų 5-oji g. 29, LT-08449 Vilnius, e. p. [tomas@aplinkosaugospecialistai.lt](mailto:tomas@aplinkosaugospecialistai.lt). Tel. 0 672 40 032. Pasiūlymų kopijos papildomai gali būti teikiamos pagal kompetenciją PVSU atsakingai institucijai.

Sprendimą dėl planuojamos ūkinės veiklos galimybių priims Nacionalinis visuomenės sveikatos centras prie Sveikatos apsaugos ministerijos, Kauno departamentas, K. Petrausko g. 24, Kaunas, 44156 Kauno m. sav., tel. 0 37 331 683, e. p. [kaunas@nvs.lt](mailto:kaunas@nvs.lt).



Kiti

Visuomenė kviečiama susipažinti su rengiamu valstybės įmonės Valstybinių miškų urėdijos patikėjimo teise valdomų Dubravos regioninio padalinio administruojamų miškų vidinės miškotvarkos projekto keitimu. Projekto rengėjas – VJ Valstybinių miškų urėdija, Pramonės pr. 11A, LT-51327 Kaunas, tel. +370 37 490 222, e. p. [info@vmm.lt](mailto:info@vmm.lt). Su rengiamu projekto sprendimais nuo 2026 m. balandžio 21 d. galima susipažinti VJ Valstybinių miškų urėdijos interneto svetainėje [vmm.lt](http://vmm.lt)/Veiklos sritys/Miškotvarka arba darbo dienomis iki 16 val. šiais adresais: VJ Valstybinių miškų urėdija, Ūkinių priemonių projektavimo skyrius, Pramonės pr. 11A, Kaunas, tel. +370 620 83 562, e. p. [nerijus.pivoriunas@vmm.lt](mailto:nerijus.pivoriunas@vmm.lt); VJ Valstybinių miškų urėdijos Dubravos regioniniame padalinieje, Liepų g. 12, Girionių k., Samylų sen., LT-53102 Kauno r., tel. +370 607 96 092, e. p. [dubrava@vmm.lt](mailto:dubrava@vmm.lt). Viešasis svarstymas. Projekto viešas svarstymas įvyks 2026 m. gegužės 12 d. 16 val. VJ Valstybinių miškų urėdijos Dubravos regioniniame padalinieje, Liepų g. 12, Girionių k., Samylų sen., LT-53102 Kauno r. Pastabas ir pasiūlymus galima teikti projekto rengėjui aukščiau nurodytais kontaktais iki viešo svarstymo ir jo metu.

1946044

Vytauto Didžiojo kredito unijos, įsikūrusios adresu Birutės g. 4-2, Kaišiadorys, pakartotiniame visuotiniame narių susirinkime, įvykusiame 2026 m. balandžio 16 d., buvo priimti sprendimai: 1. Patvirtinta ir teigiamai įvertinta valdybos ataskaita. 2. Patvirtinta ir teigiamai įvertinta paskolų komiteto ataskaita. 3. Patvirtinta ir teigiamai įvertinta stebėtojų tarybos ataskaita. 4. Patvirtinta ir teigiamai įvertinta vidaus audito tarnybos ataskaita. 5. Patvirtintas metinių finansinių ataskaitų rinkinys ir paskirstytas 2025 m. pelnas. 6. Patvirtinta 2026 m. pajamų išlaidų sąmata. 7. Išrinkti valdybos nariai ir valdybos pirmininkas. 8. Išrinkti stebėtojų tarybos nariai ir stebėtojų tarybos pirmininkas. 9. Suteiktas įgaliotoms valdybai visai kadencijai priimti sprendimus dėl disponavimo kredito unijos turto ir ilgalaikio turto įsigijimo, ilgalaikių paskolų paėmimo ir suteikimo, laidavimo ar garantavimo už kitų asmenų prievolės, jeigu turto vertė ar sandorių suma viršija 1/10 kredito unijos nuosavo kapitalo. 10. Kredito unijos nariai informuoti apie pajinių įnašų grąžinimą. Valdyba.

1946040



PERKA

Brangiai ir sąžiningai superkame automobilius. Atsiskaitome iš karto. Sutvarkome dokumentus. Tel. 0 644 47 755.

1945212

Brangiai perkame mišką, medieną visoje Lietuvoje. Atsiskaitome iš karto. Tel. 0 699 29 992.

1943872

Brangiai perku mišką (su žeme arba išsikišti). Atsiskaitau iš karto, Miškavežio paslaugos. Tel. 0 685 16 221, 0 635 30 367, 0 37 291 255.

1945127

**SUPERKAME AUKŠĄ • SIDABRĄ • GINTARĄ • ANTIKVARĄ.** Tik gegužės 4–5 d. Kaune, 11–16 val. **BEST BALTIC HOTEL, A. Mickievičiaus g. 28 (Rubino salė).** Gryno aukso kaina 100 Eur/g. Vertiname, konsultuojame, atsiskaitome iš karto! Tel. 0 623 47 249.

1945359

[www.facebook.com/kaunodiena](http://www.facebook.com/kaunodiena)

VĮ VALSTYBINIŲ MIŠKŲ URĖDIJOS PATIKĖJIMO TEISE VALDOMŲ DUBRAVOS  
REGIONINIO PADALINIO ADMINISTRUOJAMŲ MIŠKŲ VIDINĖS MIŠKOTVARKOS  
PROJEKTO KEITIMO

**VIEŠOJO SVARTYMO PROTOKOLAS**

**2026 m. gegužės 12 d., Liepų g. 12, Girionių k., Samylų sen., Kauno r.**

Viešas posėdis įvyko 2026 m. vasario 12 d. 16.00 val. valstybės įmonės Valstybinių miškų urėdijos Dubravos regioniniame padalinyje (Liepų g. 12, Girionių k., Samylų sen., Kauno r.).

DALYVAVO: viešo posėdžio dalyvių sąrašas pridedamas (*dalyvių sąrašas pridedamas*).

**DARBOTVARKĖ:**

Valstybės įmonės Valstybinių miškų urėdijos (toliau – VMU) patikėjimo teise valdomų Dubravos regioninio padalinio administruojamų miškų vidinės miškotvarkos projekto keitimo (toliau - Projektas) viešas pristatymas. Pranešėjas: Valstybinių miškų urėdijos Ūkinių priemonių projektavimo skyriaus specialistas Klaudijus Malevskis.

Pasitarimas rengiamas vadovaujantis Vidinės miškotvarkos projektų rengimo taisyklių, patvirtintų LR aplinkos ministro 2006 m. rugsėjo 2 d. įsakymu Nr. D1-406 reikalavimais. Atsižvelgiant į tai, interneto tinklalapyje ir vietinėje spaudoje buvo paskelbta apie parengto Projekto viešo svarstymo vietą ir laiką.

**SVARSTYTA:**

Pranešėjas informavo, kad šio vidinės miškotvarkos projekto keitimo tikslas – papildyti vidinės miškotvarkos projektą projektuojamu nauju rekreaciniu objektu – taku. Šio vidinės miškotvarkos projekto keitimo sprendiniais projekte patvirtintos kirtimų normos nekeičiamos.

Pranešėjas informavo, kad projekto keitimas parengtas atsižvelgiant į Barsukynės tako mažosios architektūros elementų projektinius pasiūlymus.

Pranešėjas pristatė Barsukynės tako mažosios architektūros elementų projektinius sprendinius – kuriuose numatyta įrengti taką su apšvietimu, suoliuką ir informacinę rodyklę.

**NUTARTA:**

Projekto sprendiniams pritarti. Iki viešo Projektų svarstymo posėdžio 2026 m. gegužės 12 d. jokių pastabų ir pasiūlymų gauta nebuvo.

Atsižvelgiant į aukščiau išdėstytą, tolimesnės Projektų derinimo ir tvirtinimo procedūros vykdomos vadovaujantis Vidinės miškotvarkos projektų rengimo taisyklių, patvirtintų Lietuvos Respublikos aplinkos ministro 2006 m. rugsėjo 1 d. įsakymu Nr. D1-406, nuostatomis.

Protokolą parengė:

VĮ Valstybinių miškų urėdijos

Ūkinių priemonių projektavimo skyriaus specialistas


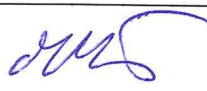


Klaudijus Malevskis

**VĮ VALSTYBINIŲ MIŠKŲ URĖDIJOS PATIKĖJIMO TEISE VALDOMŲ  
DUBRAVOS REGIONINIO PADALINIO ADMINISTRUOJAMŲ MIŠKŲ VIDINĖS  
MIŠKOTVARKOS PROJEKTO KEITIMO VIEŠOJO SVARSTYMO**

**DALYVIŲ SĄRAŠAS**

2026-05-12

Liepų g. 12, Girionių k., Samylų sen., Kauno r.

Eil. Nr.	Dalyvio vardas, pavardė, įstaiga/organizacija, tel./el. paštas	Parašas
1.	Klaudijus Malevskis VMU ūkinis priedonis projektavimo skyrius 064663452 KLAUDIYUS.MALEVSKIS@VMU.LT	
2.	Mindaugas Kroschinas VĮ DMU Dubravos RP miško aps. spec. 065254403	
3.	Darius Jusauskas, Dubravos RP vedavė	
4.	Vaclimas Ribakovas Tel. +370 634 70298	
5.		
6.		
7.		
8.		
9.		
10.		